

Schéma général de remplacement Algemeen vervangingssschema

EMERGENCY LIGHTING SOLUTIONS
 Elights S.A.
 Avenue De L'Expansion 16
 D-4432 AAlleur
 Belgium
 +32 (0)4 340 46 62


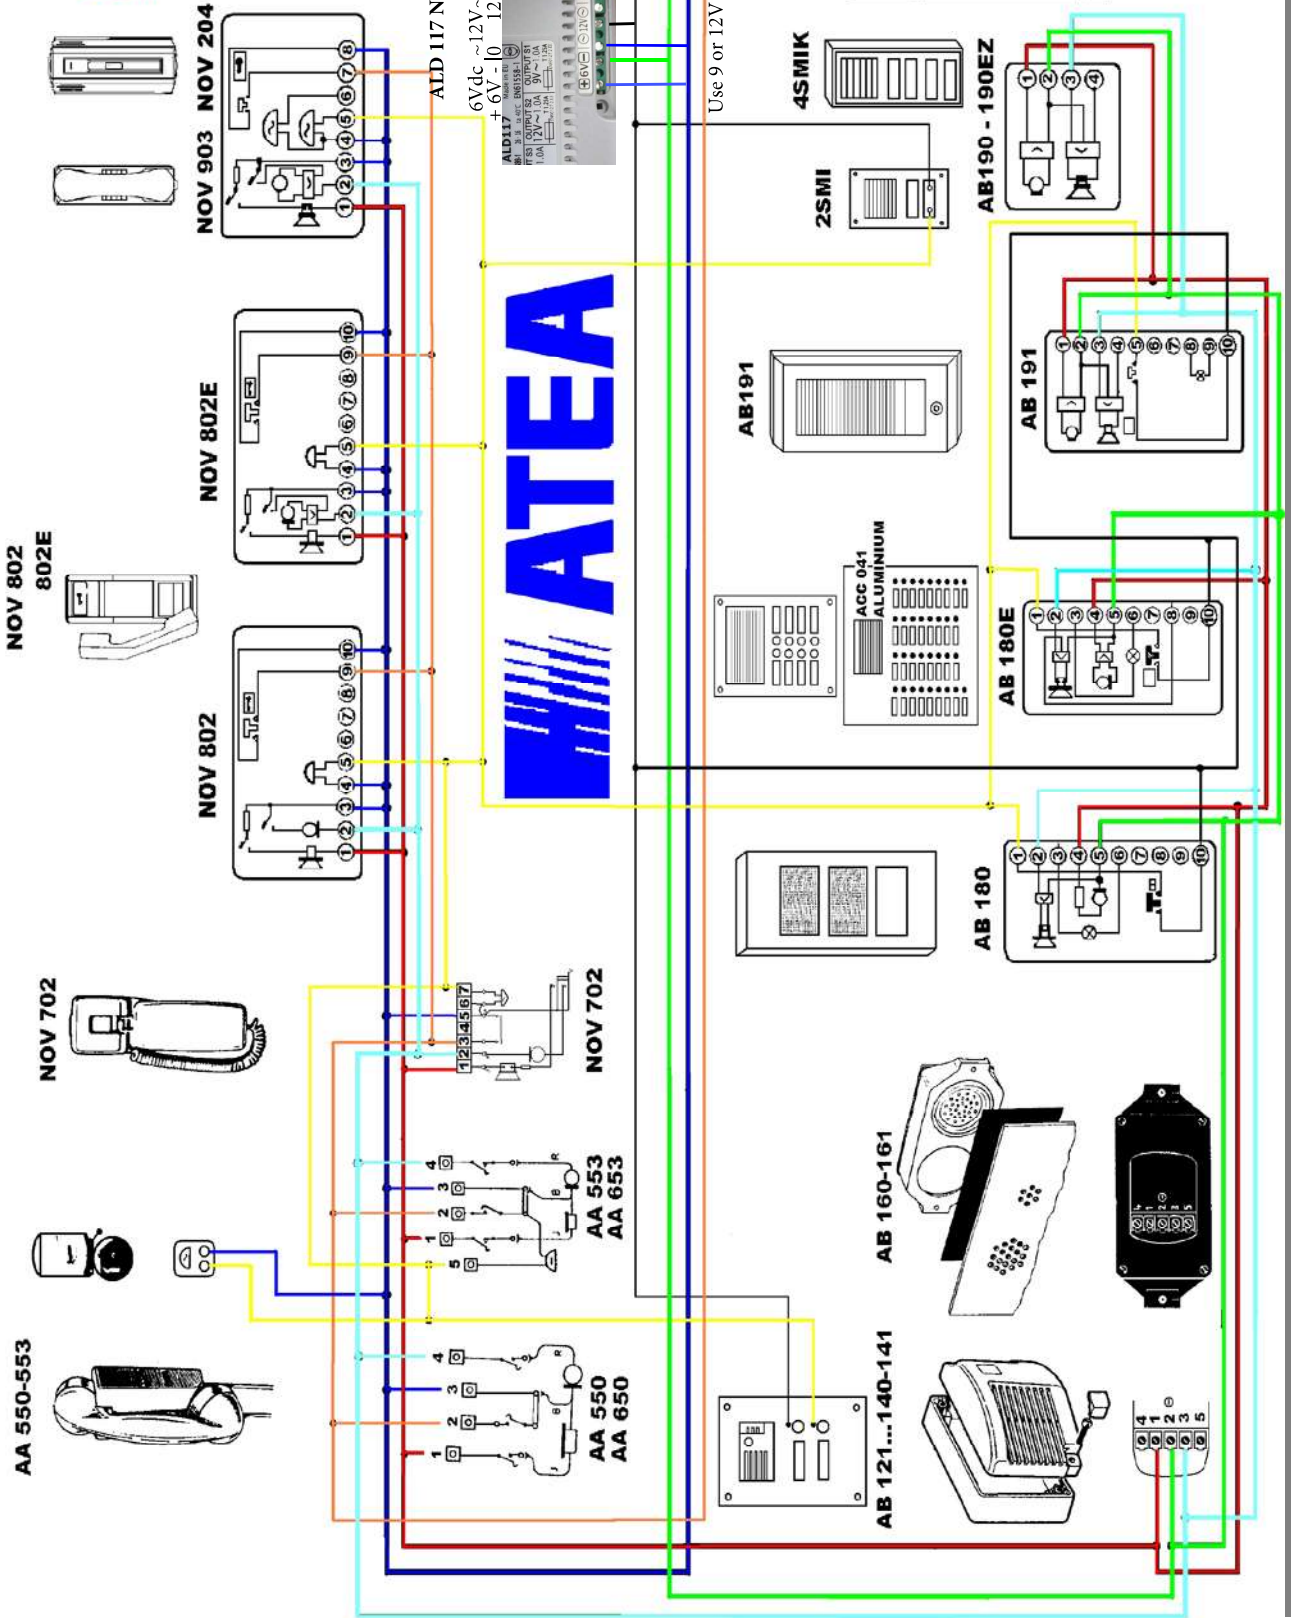


Schéma d'installation pour habitations multiples et immeubles

Installatieschema voor appartementen en flatgebouwen



Remplacement / Vervanging

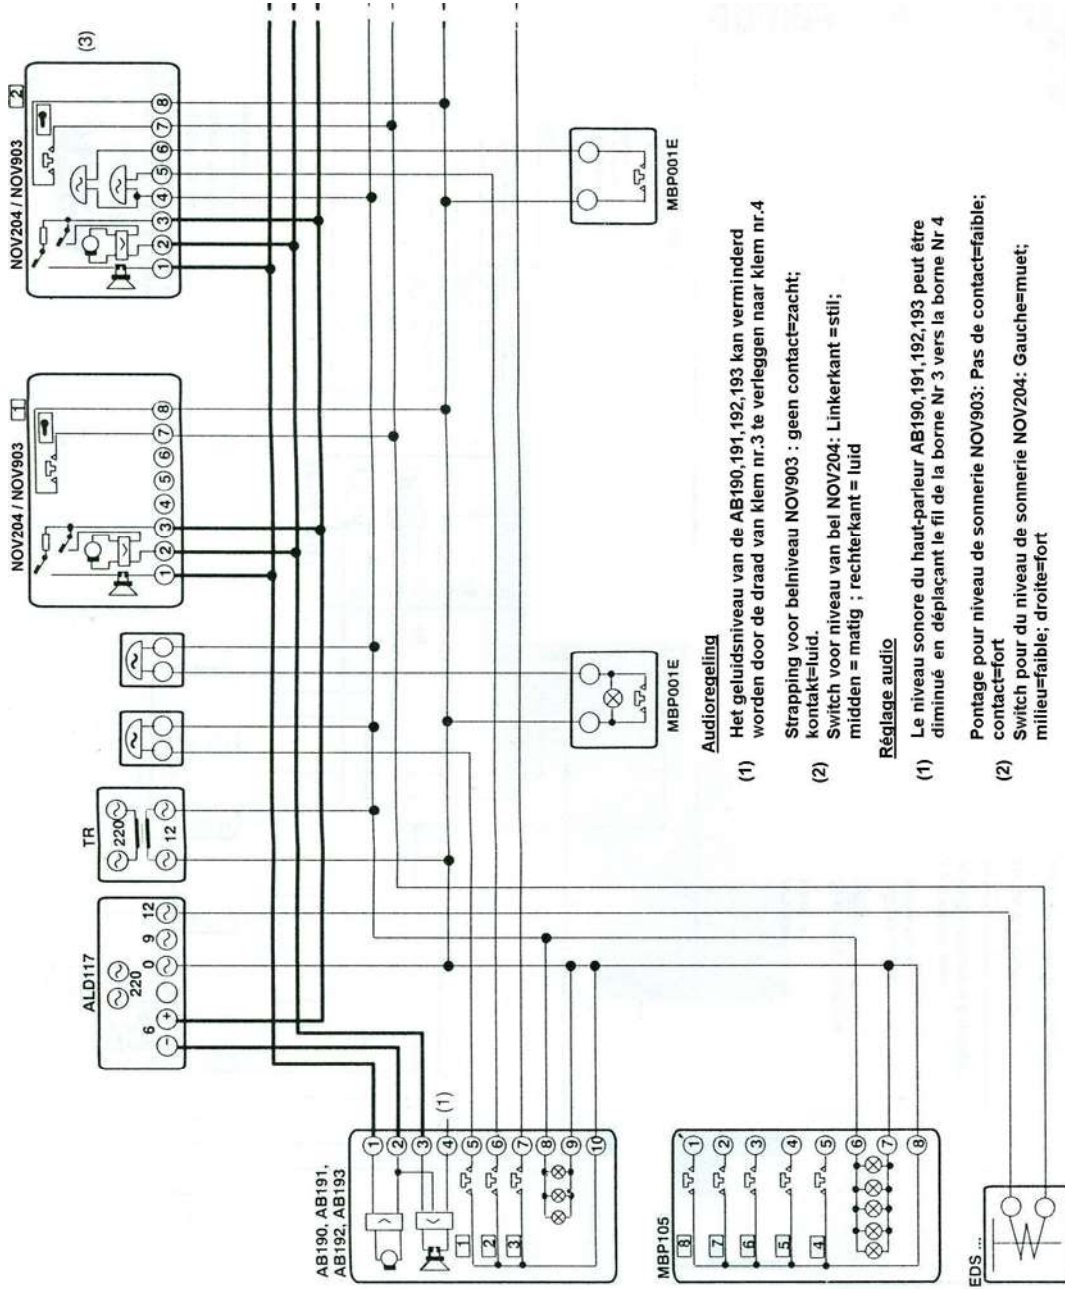